





แปลน
มาตราส่วน 1:100

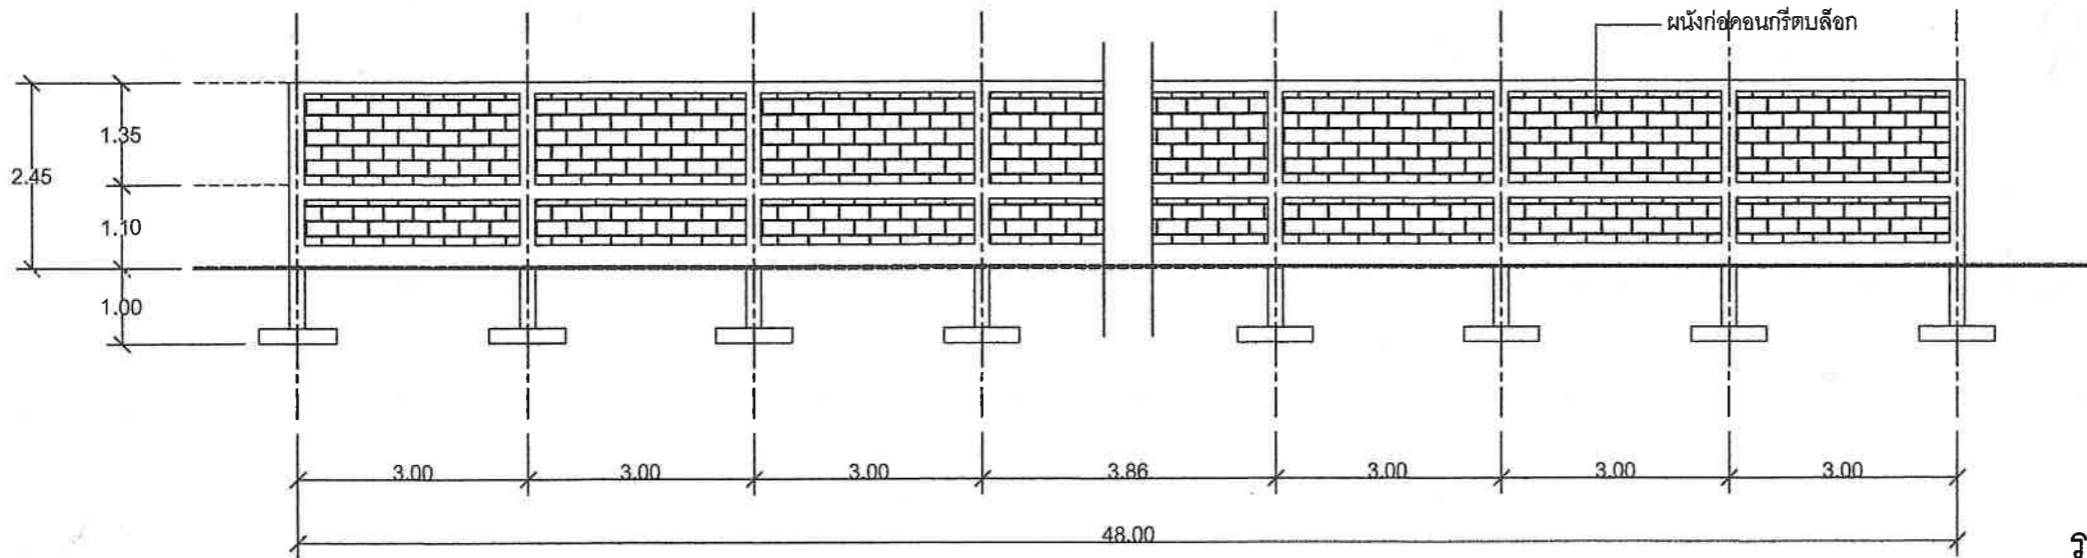

รูปด้าน
มาตราส่วน 1:100

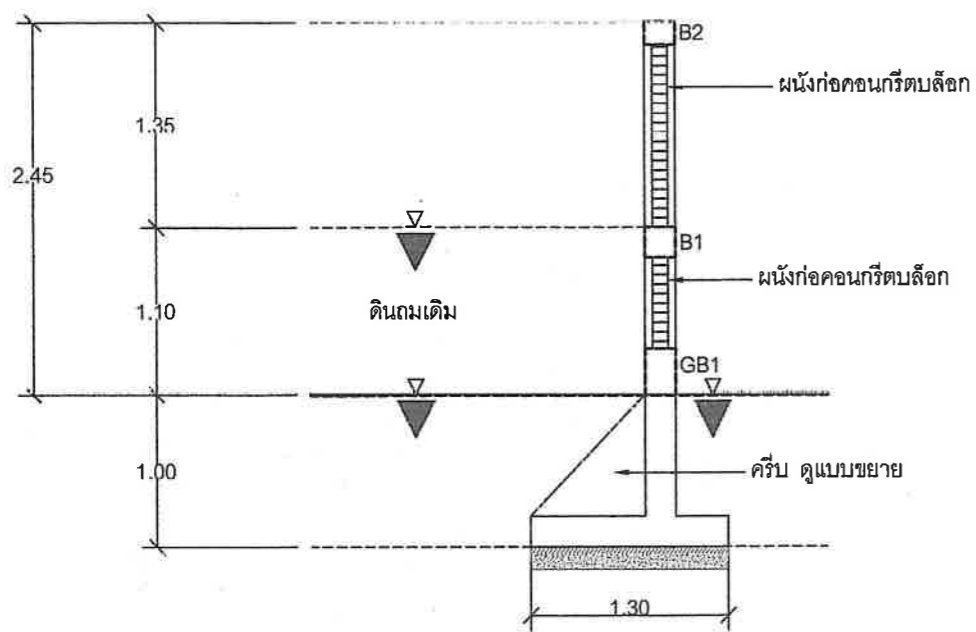

รูปตัด
มาตราส่วน 1:50

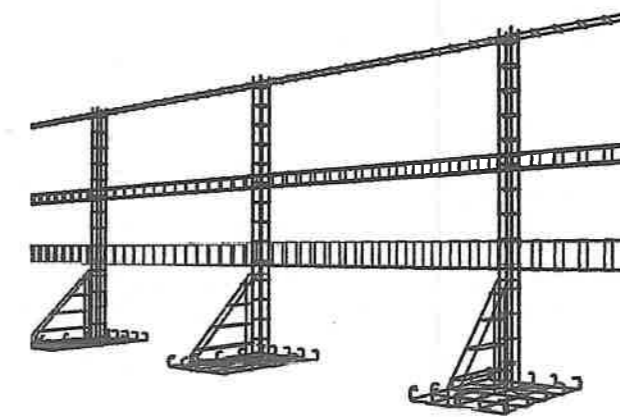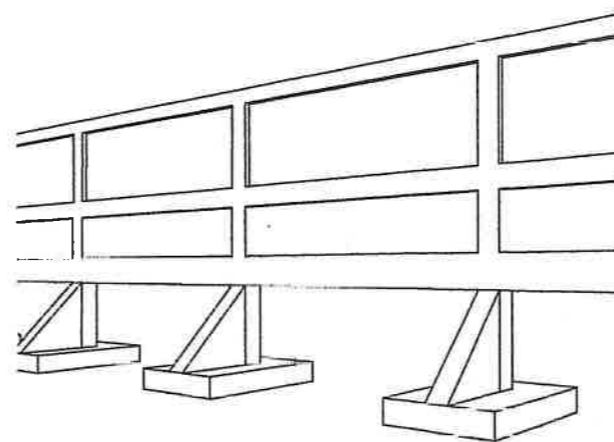

Project

ปรับปรุงซ่อมแซมรั้ว

Location

โรงพยาบาลเวียงสา
จังหวัดน่าน

Owner

Drawing

นายรัฐภูมิ ขัตติยศ

Architect






Engineer

Page

Scale

A

01

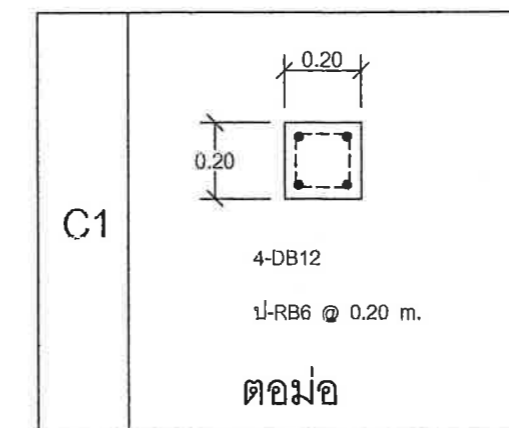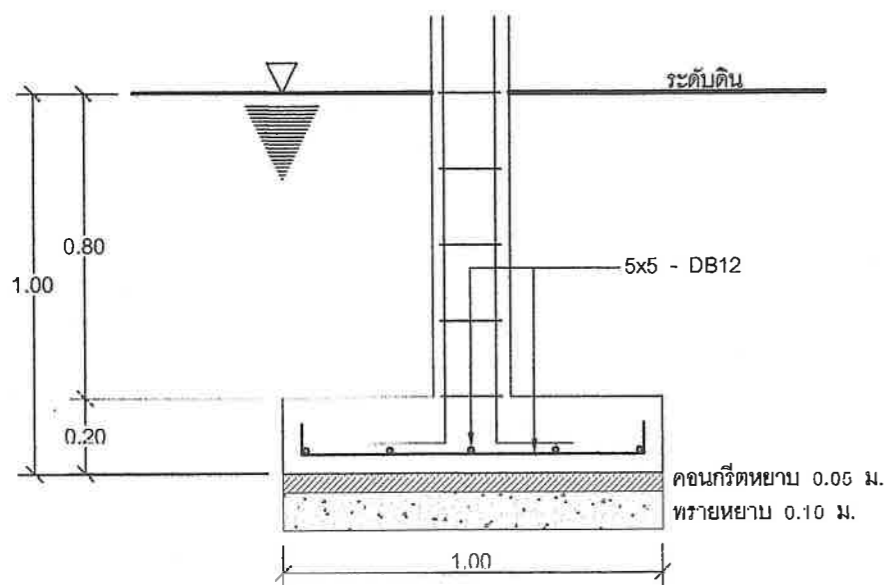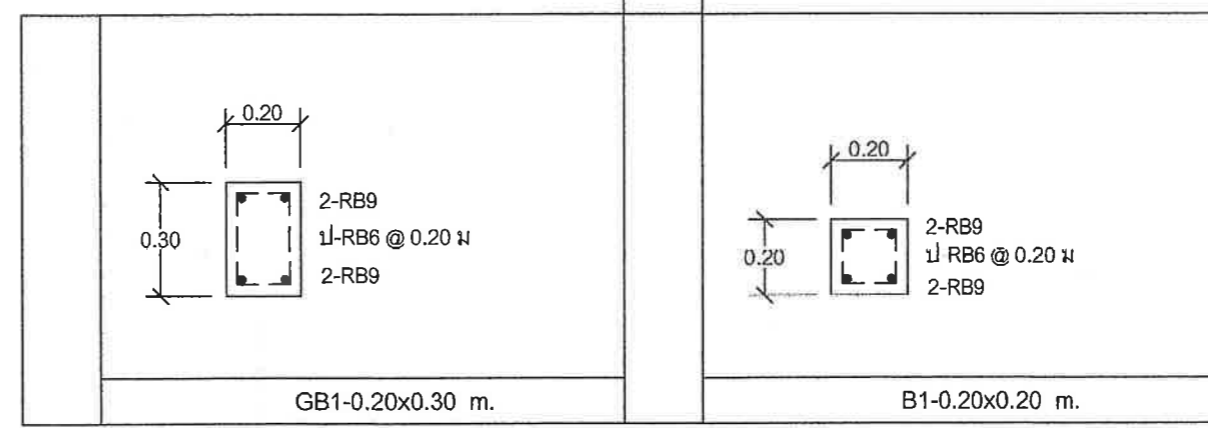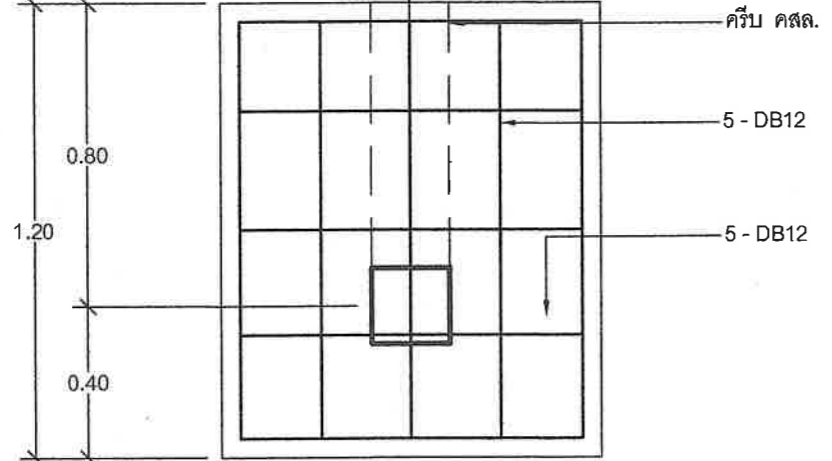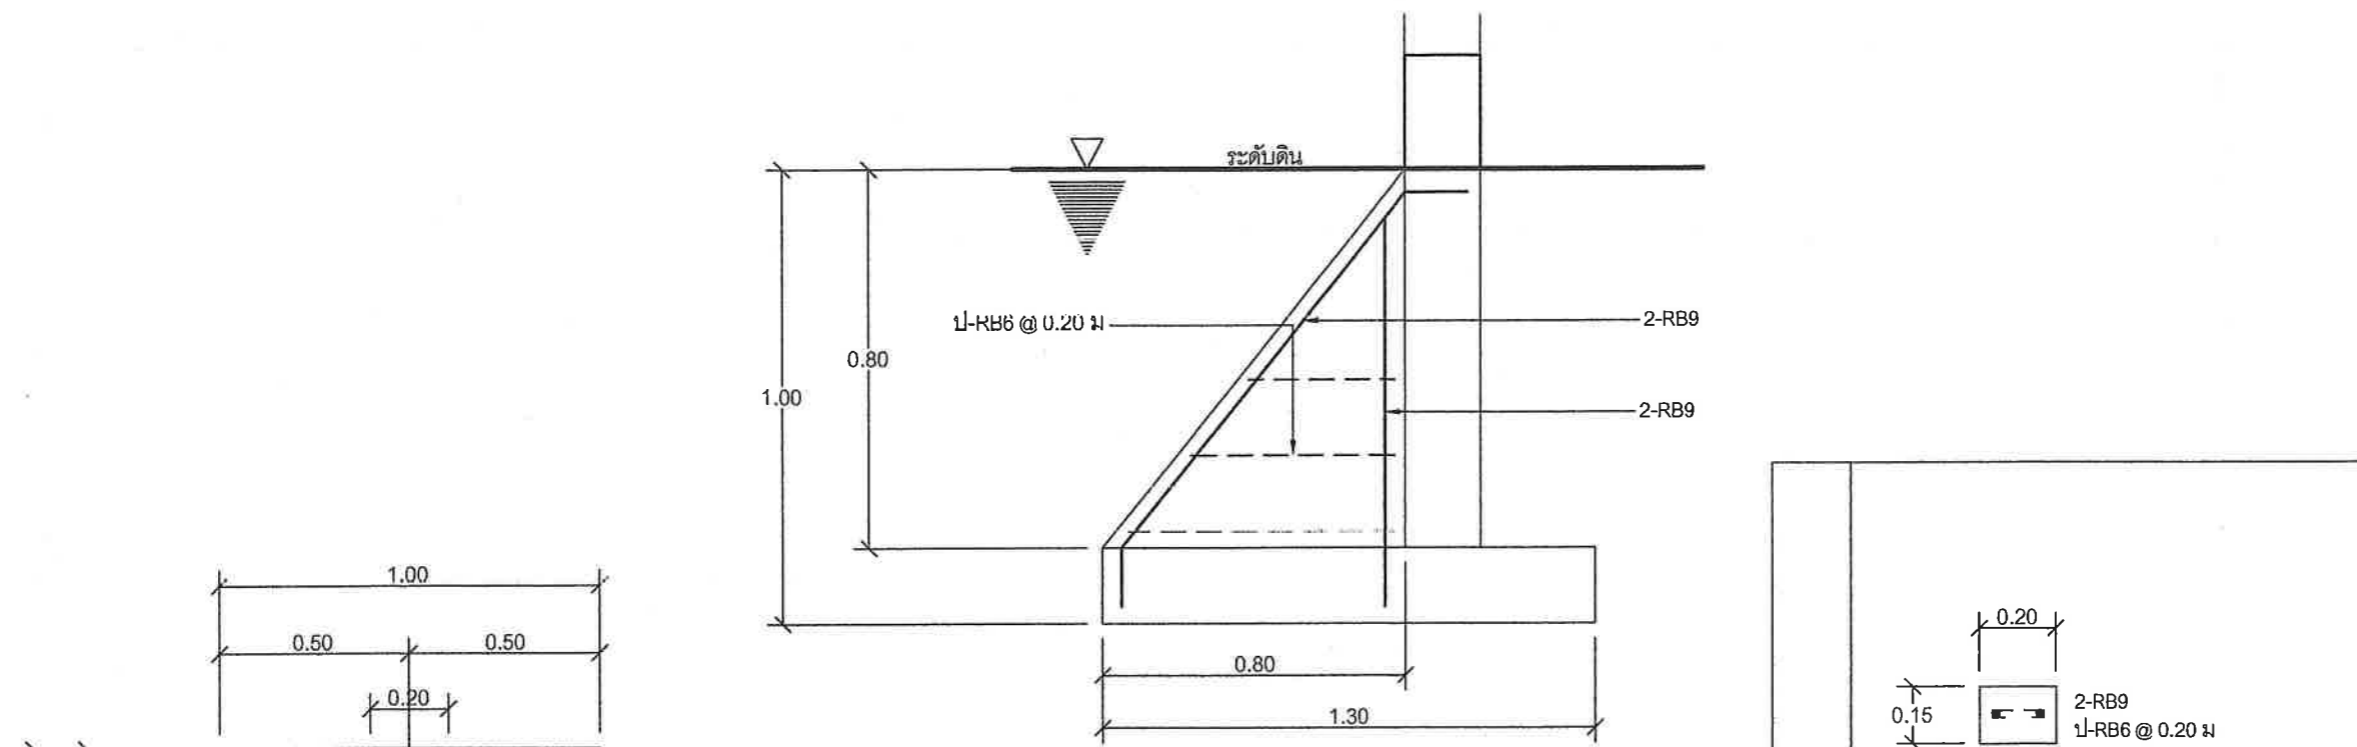

ขยายฐานราก
มาตราส่วน 1:20

ขยาย ตอม่อ-เสา
มาตราส่วน 1:20

Project	
ปรับปรุงซ่อมแซมรั้ว	
Location	
โรงพยาบาลเวียงสา จังหวัดน่าน	
Owner	
Drawing	
นายรัฐภูมิ ขัติยศ	
Architect	
Engineer	
Page	
ขยายโครงสร้าง	
Scale	1 : 20
S	01